DP14

1:100
-2.00 NAP

Afstand	16.49	21.00	25.46	29.20	32.08	35.02	37.85	44.28	48.97	52.99
Hoogten MV	0.83	0.85	0.82	0.76	0.77	0.84	1.07	1.34	1.62	1.86

Afstand	57.03	61.29	65.66	70.58	75.67	81.20	82.07	85.09	88.06	92.00
Hoogten MV	2.18	2.67	3.28	3.88	4.47	5.00	5.15	5.36	5.60	5.93

Afstand	95.95	99.92	103.83	107.79	111.83	115.83	119.83	122.06	126.08
Hoogten MV	6.27	6.67	7.08	7.50	7.96	8.41	8.82	9.03	9.36

DP15

1:100
-2.00 NAP

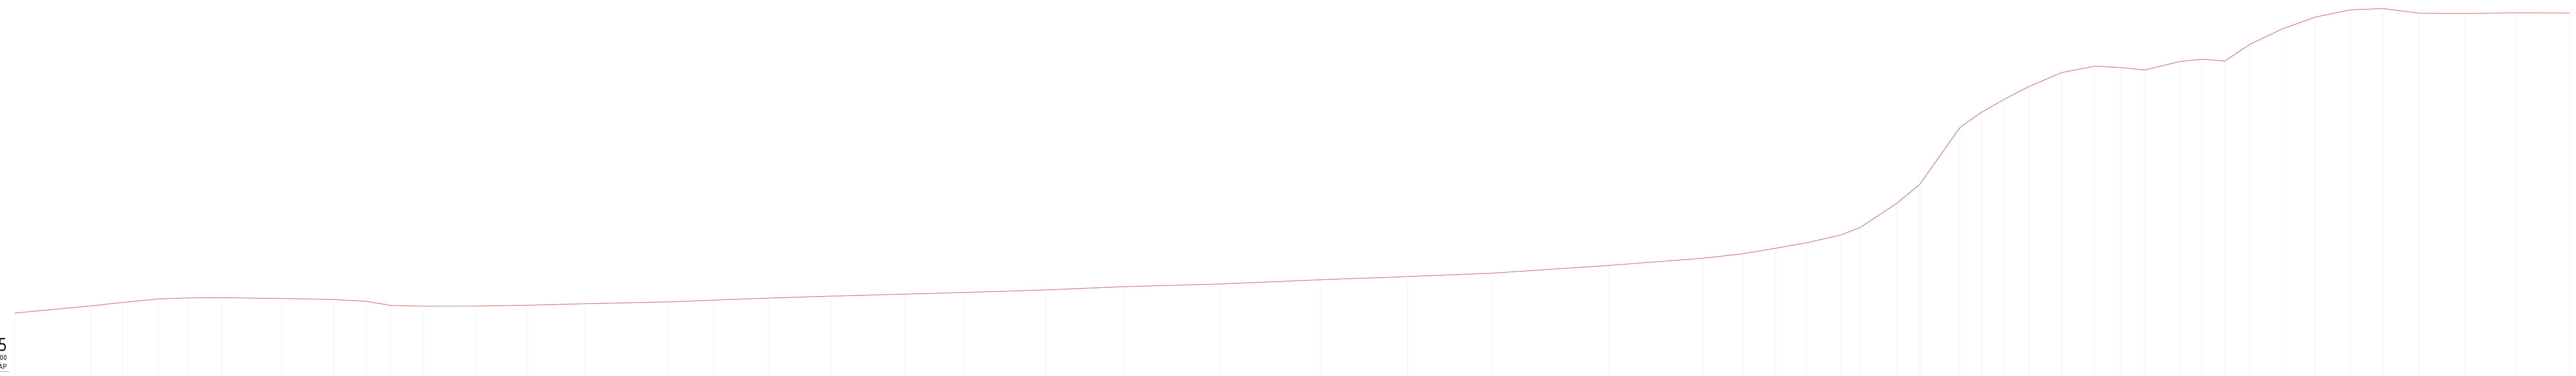

Afstand	0.00	2.94	4.18	5.55	6.73	8.02	10.35	12.37	13.64	14.58	15.87	17.88	19.90
Hoogten MV	0.47	0.75	0.88	1.02	1.06	1.07	1.03	0.99	0.92	0.77	0.74	0.74	0.78

Afstand	22.09	25.31	27.08	29.22	31.66	34.51	36.78	39.97	43.05	46.71	50.61	53.99	57.26
Hoogten MV	0.83	0.90	0.97	1.05	1.13	1.20	1.27	1.37	1.49	1.60	1.76	1.88	2.02

Afstand	61.80	65.45	67.03	68.28	69.47	70.79	71.55	72.97	73.86	75.42	76.26	77.11	78.09	79.36
Hoogten MV	2.31	2.60	2.77	2.99	3.20	3.49	3.79	4.72	5.46	7.66	8.25	8.74	9.25	9.79

Afstand	80.64	81.63	82.57	83.97	84.80	85.69	86.66	87.92	89.18	90.55	91.81	93.21	94.98	97.01
Hoogten MV	10.04	9.99	9.89	10.22	10.30	10.24	10.89	11.49	11.94	12.22	12.27	12.10	12.08	12.11

Afstand	99.06
Hoogten MV	12.10

DP16

1:100
-2.00 NAP

Afstand	18.65	19.78	21.91	23.59	26.08	29.21	32.48	35.64	39.01	42.18	45.18	48.68	51.44
Hoogten MV	1.13	1.06	1.08	1.12	1.19	1.25	1.29	1.31	1.30	1.29	1.25	1.37	1.49

Afstand	54.70	58.42	60.54	63.07	65.62	68.12	70.21	71.95	73.63	75.36	76.99	78.44
Hoogten MV	1.63	1.81	1.92	2.08	2.22	2.37	2.54	2.71	2.89	3.12	3.42	3.83

Afstand	80.00	80.79	82.24	83.25	84.20	85.51	87.02	88.00	89.32	90.42	91.42	92.75
Hoogten MV	4.40	4.76	5.47	6.01	6.60	7.46	8.55	9.23	9.77	10.33	10.64	11.18

Afstand	94.32	96.30	97.94	101.04	104.40	106.05	108.19	110.03	112.37
Hoogten MV	11.30	11.64	12.13	12.35	12.46	12.41	12.78	13.22	13.96

Afstand	114.41	117.14	119.97	122.63	125.14	127.30	128.24
Hoogten MV	14.87	15.87	16.69	17.55	18.09	18.61	18.68

Afstanden in meters
Hoogten in meters tov NAP
Aan de weergegeven maten en afstanden kunnen geen rechten en/of plichten worden ontleend.

Wijz.	Datum uitgifte	Omschrijving	Getekend	Gecontroleerd
-	-	-	-	-

Getekend door	Gecontroleerd door	Projectleider	Documentstatus	Blad	Aantal	Formaat
M. Kool	A. Heijboer	M. Kool	CONCEPT	9	9	A0

Projectcode	Tekeningnummer	Besteknummer	Datum uitgifte	Schaal
20180303	T02	-	17-04-2018	1:100

Project
Hollands Duin Noordwijk, PAS maatregelen

Opdrachtgever
Staatsbosbeheer

Onderdeel
Inmeting bestaande situatie - Aan- en afvoerroute Noordelijk deel strand - Dwarsprofielen en knelpunten

VANDERHELM MILIEUBEHEER B.V.
Nobelsingel 2
2652 XA Berkel en Rodenrijs
T 010-249 24 60
F 010-249 24 70
E info@vdhelm.nl
I www.vdhelm.nl